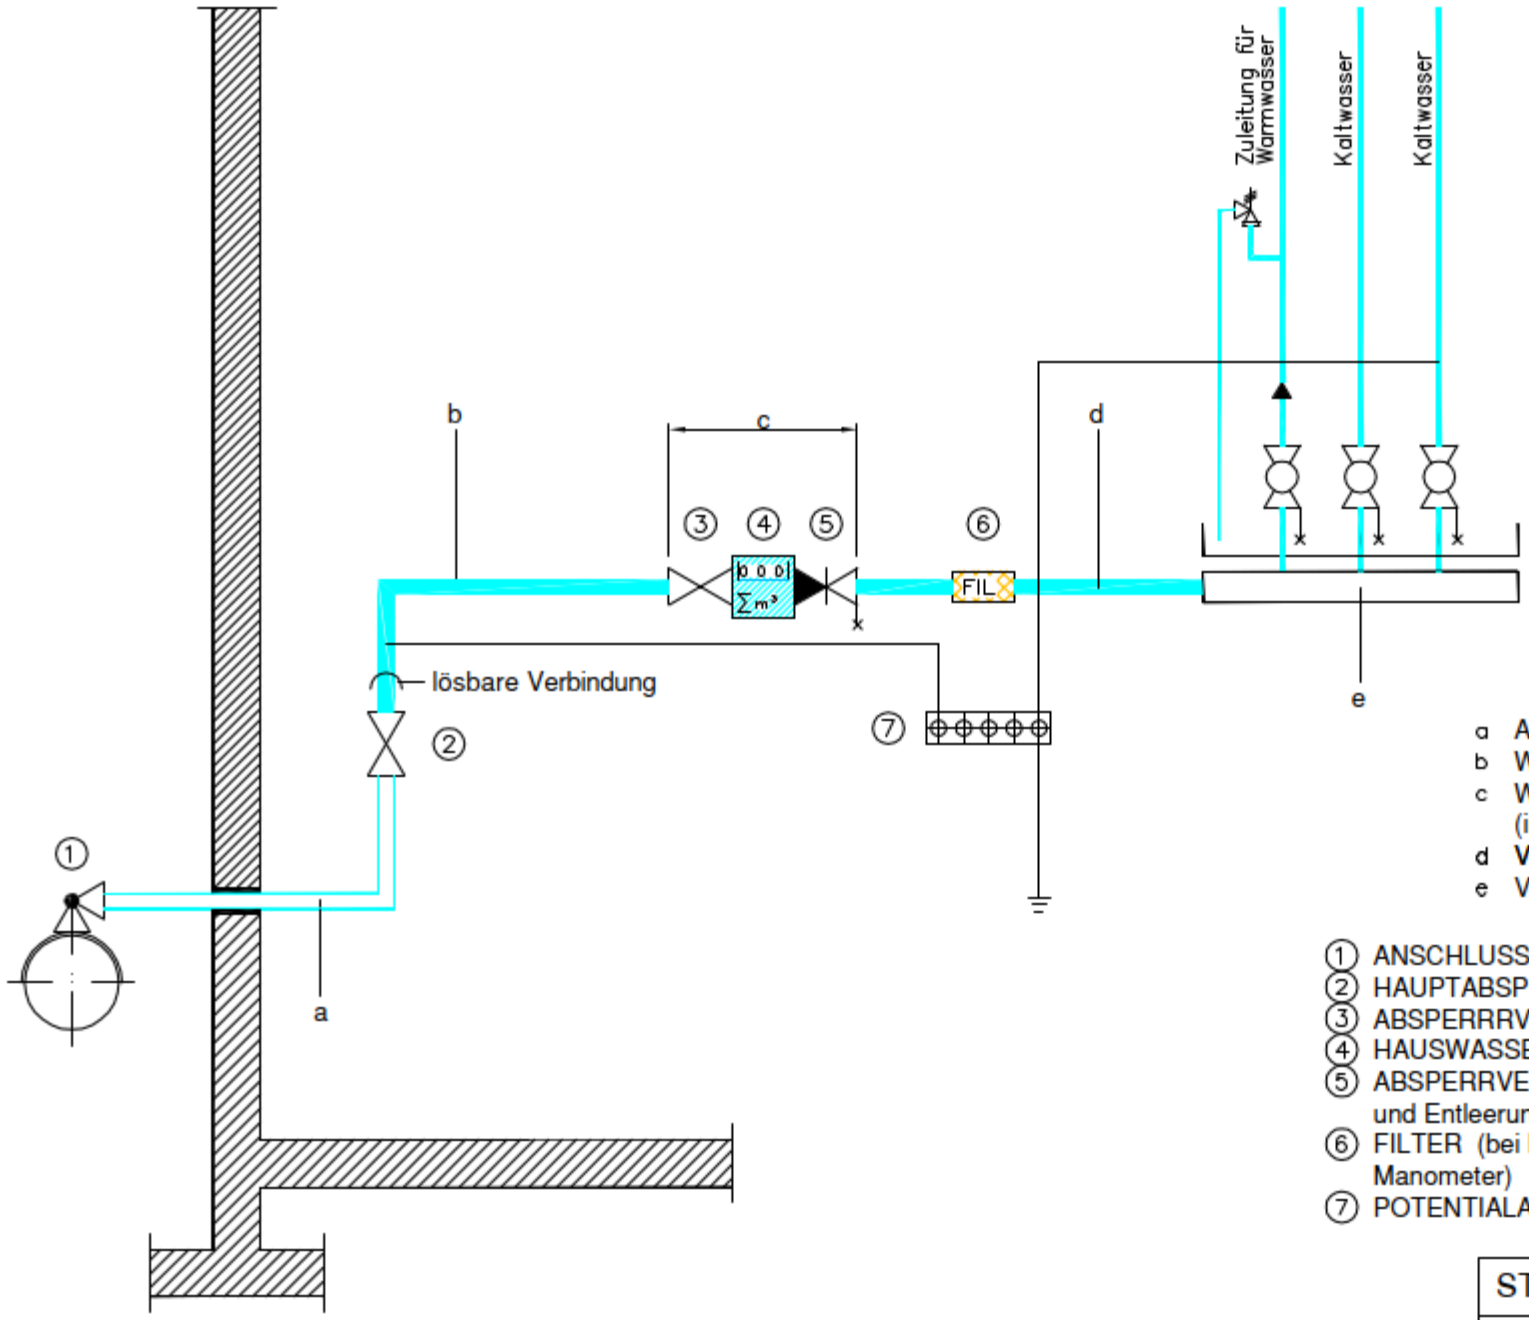

a	Anschlussleitung	(SWM)
b	Wasserzuleitung	(Kunde)
c	Wasserzähleranlage Pos.3, 4 und 5 (inkl.Wassermesserbügel)	
d	**Verteilungsleitung**	(Kunde)
e	Verteiler	(Kunde)

①	ANSCHLUSSVORRICHTUNG	(SWM)
②	HAUPTABSPERRARMATUR	(SWM)
③	ABSPERRRVENTIL	(Kunde)
④	HAUSWASSERZÄHLER $Q_3$4,0; R80	(SWM)
⑤	ABSPERRVENTIL (mit Rückflussverhinderer und Entleerung)	(Kunde)
⑥	FILTER (bei Bedarf mit Druckminderer und Manometer)	(Kunde)
⑦	POTENTIALAUSGLEICHSSCHIENE	(Kunde)

STADTWERKE MÜHLACKER GmbH

SCHEMA FÜR EINEN
WASSER - HAUSANSCHLUSS

Plan–Nr.:	Bearbeitet:	Geprüft:	Datum:
WSCHEMA	Greiner	Trockel	22.03.2017